


План існуючого використання території
поєднаний з опорним планом та схемою
існуючих планувальних обмежень
М 1:1000

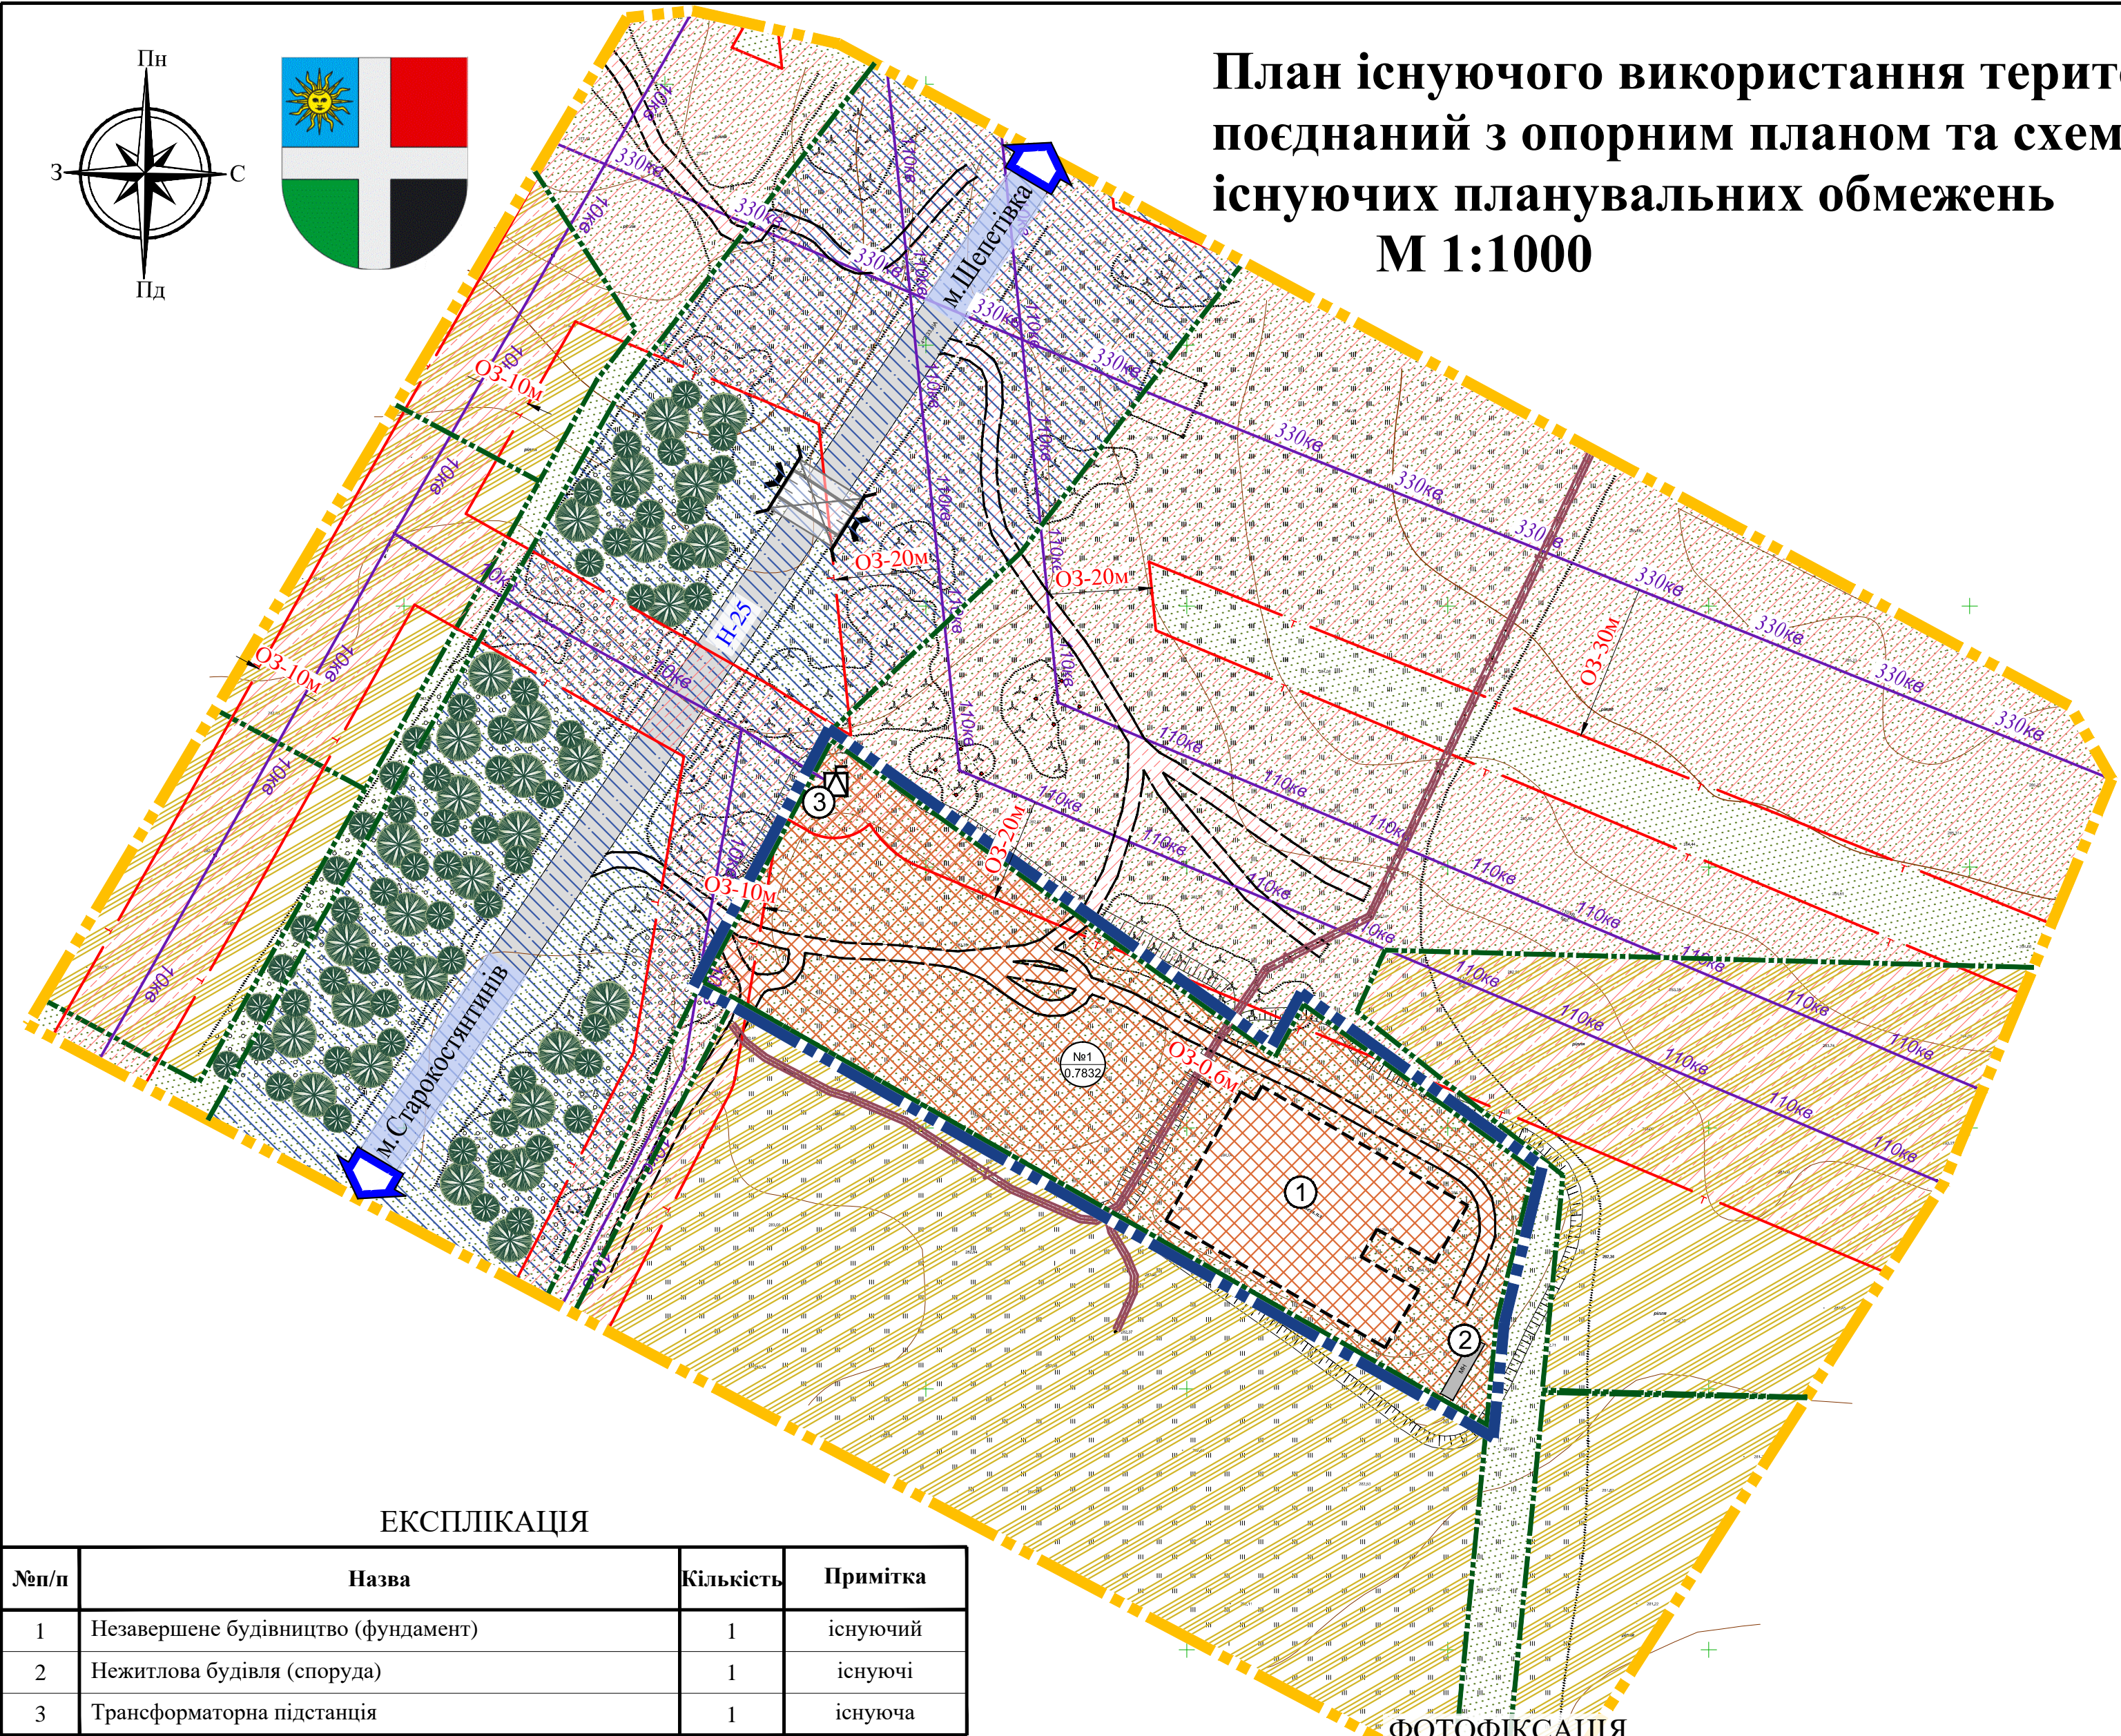

УМОВНІ ПОЗНАЧЕННЯ

Існуючі	За проектом	Назва
Будівлі і споруди		
	№1 0.7832	Номер ділянки Площа ділянки (га)
		Не завершене будівництво (фундамент)
		Нежитлова будівля (споруда)
Межі території		
		Межа території опрацювання
		Межа території проектування
		Межі територій відведених у власність
Елементи благоустрою		
		Укіс
Функціональне зонування території		
		Території сільськогосподарського призначення
		Території громадської забудови
		Території транспортної інфраструктури
		Території зелених насаджень
		Території охоронної зони підземної лінії зв'язку
		Території охоронної зони ліній електропередач
Планувальні обмеження		
		Охоронна зона повітряних ліній електропередач
		Охоронна зона ліній зв'язку
Об'єкти інженерного забезпечення		
		Підземні лінії зв'язку
	10кв	Повітряні лінії електропередачі 10 кВ
	110кв	Повітряні лінії електропередачі 110 кВ
	330кв	Повітряна лінія електропередачі 330 кВ
		Трансформаторна підстанція
Вулично-дорожня мережа		
		Пройїджа частина та території з твердим покриттям
		Грунтові проїзди
		Міст
		Труба водопропускна

ЕКСПЛІКАЦІЯ

№п/п	Назва	Кількість	Примітка
1	Незавершене будівництво (фундамент)	1	існуючий
2	Нежитлова будівля (споруда)	1	існуючі
3	Трансформаторна підстанція	1	існуюча

ПРИМІТКИ


1. Детальний план території (ДПТ) розроблений за матеріалами топографічного знімання у М 1:500, виконаного ФОП Радзіховська К.О. в 2019 році, оновленого ФОП Радзіховська К.О. в 2021 році.
2. Система висот - Балтійська, система координат Державна.
3. Проектована земельна ділянка знаходиться у приватній власності за межами населених пунктів на території Шепетівської міської ради Хмельницької області, кадастровий номер 6825585800:04:005:0437, площею 0.7832 га (код: 03.07 Для будівництва та обслуговування будівель торгівлі).
5. На час розроблення даного ДПТ, підїзд до проєктованого об'єкту здійснюється ґрунтовими проїздами, що мають сполучення з національною автомобільною дорогою державного значення Н 25 (колишньої Р 05), сполученням Городище — Старокостянтинів, який проходить територією Рівненської і Хмельницької областей.

ФОТОФІКСАЦІЯ



МАСШТАБ 1 : 1000

в 1 см - 10 м

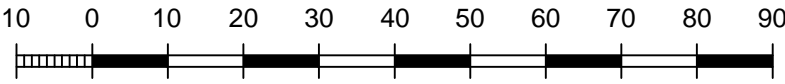

						Договір № 4/21-04 від __. __. 2021 р.			
						Замовник: Виконавчий комітет Шепетівської міської ради Хмельницької області			
Зм.	Лист	№ докум.	Підпис	Дата		Детального плану території під розташування відпочинкового комплексу за межами населених пунктів на території Шепетівської міської територіальної громади Хмельницької області	Стадія	Лист	Листів
Керівник	Радзіховська К.О.			2021			ДПТ	2	5
ГАП	Радзіховська К.О.								
Розробив	Радзіховська К.О.								
						План існуючого використання території поєднаний з опорним планом та схемою існуючих планувальних обмежень М 1:1000	ФОП Радзіховська К.О. Кваліфікаційний сертифікат архітектора Серія АА № 002000		